




SEZIONE D-D

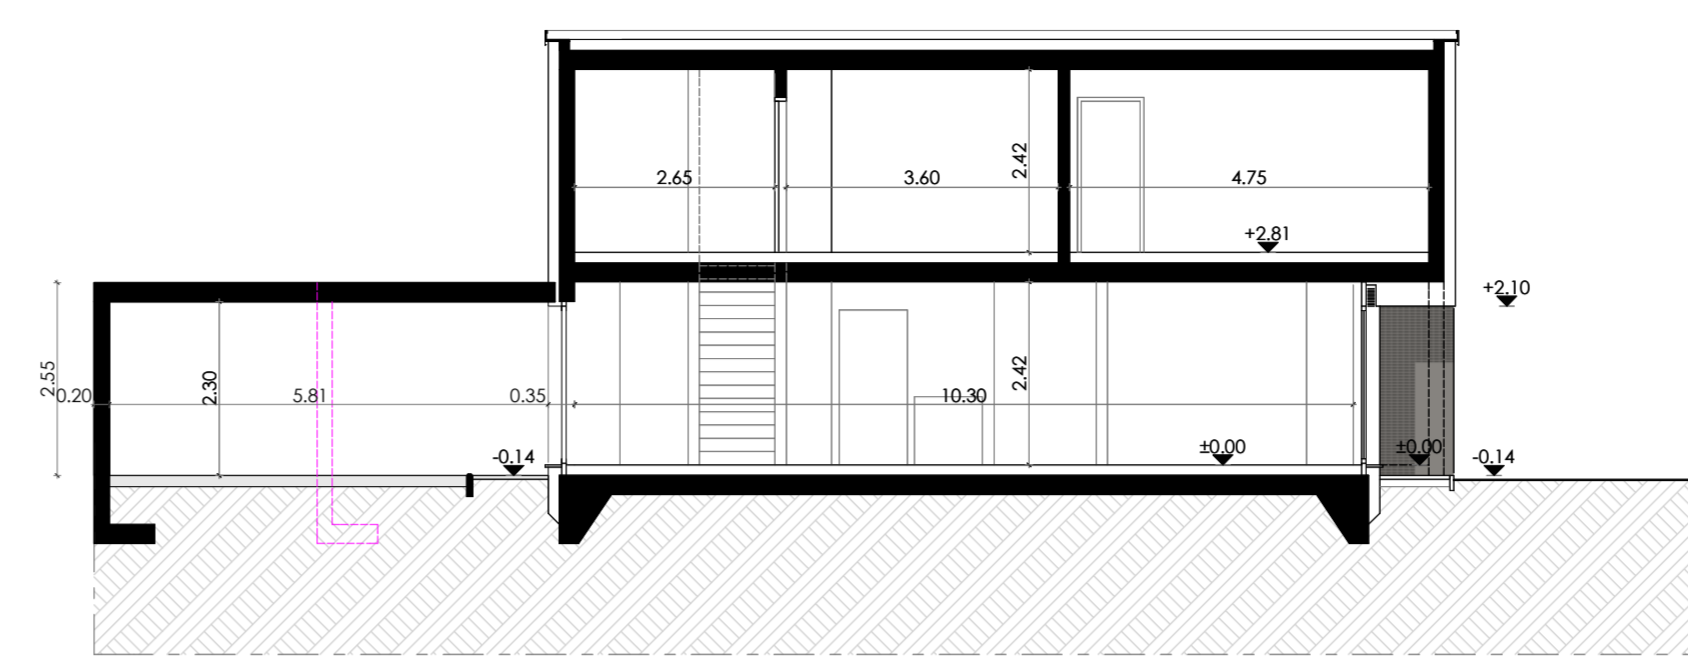


SEZIONE A-A

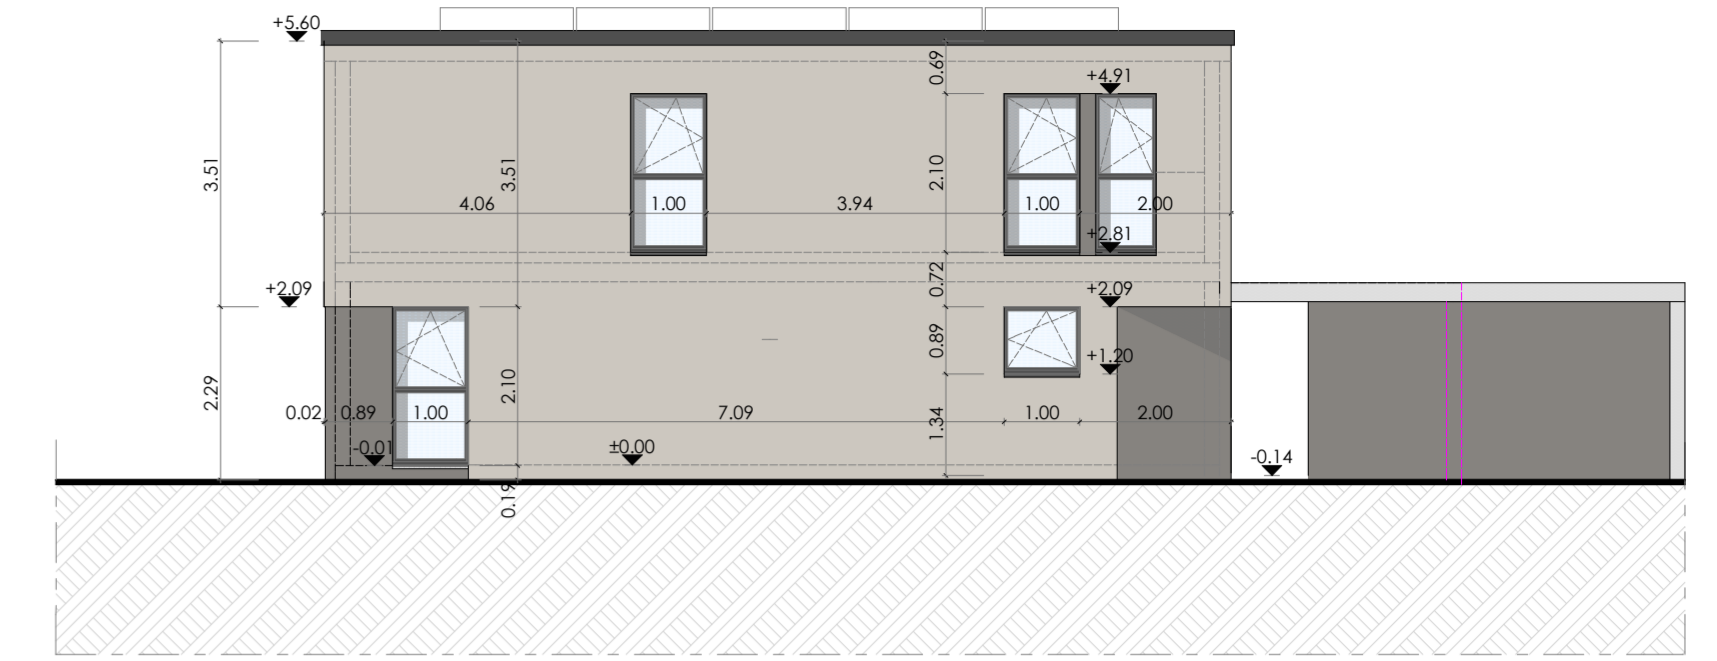


VISTA EST

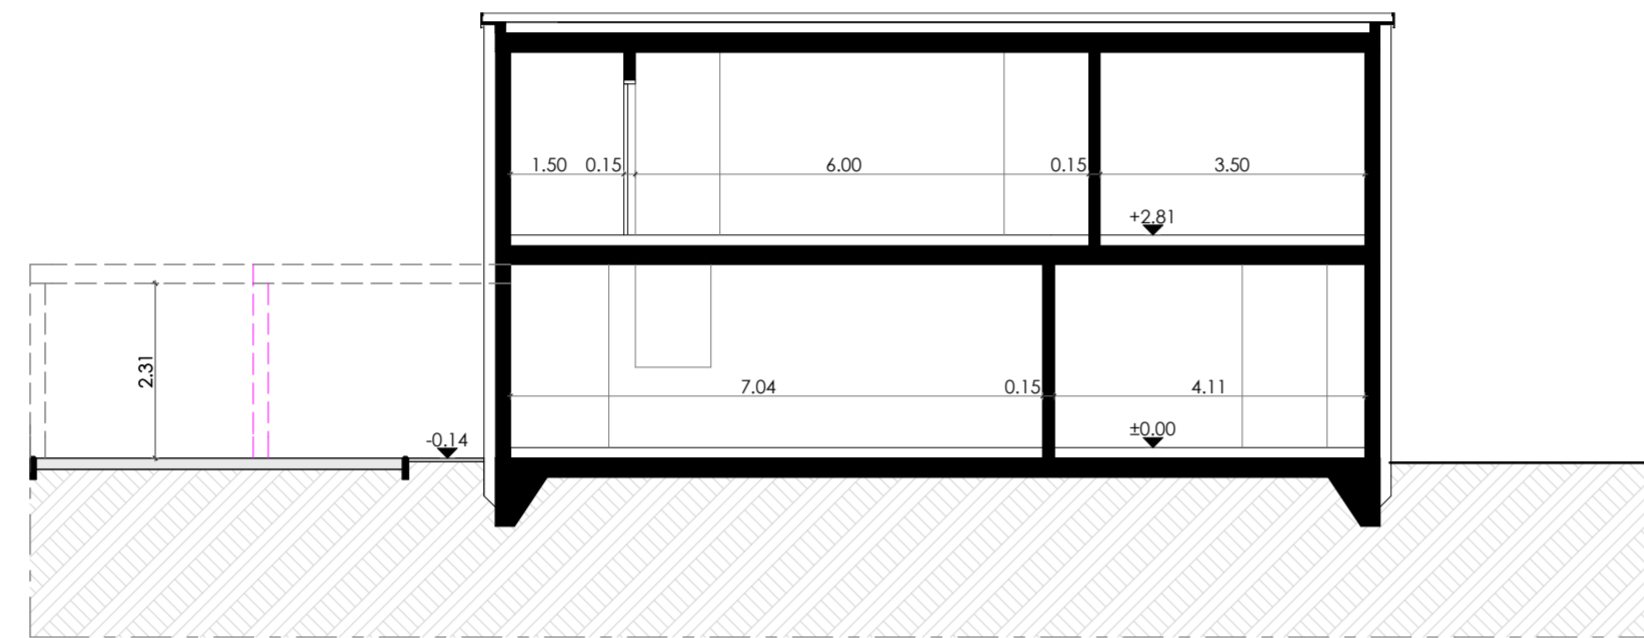


SEZIONE C-C

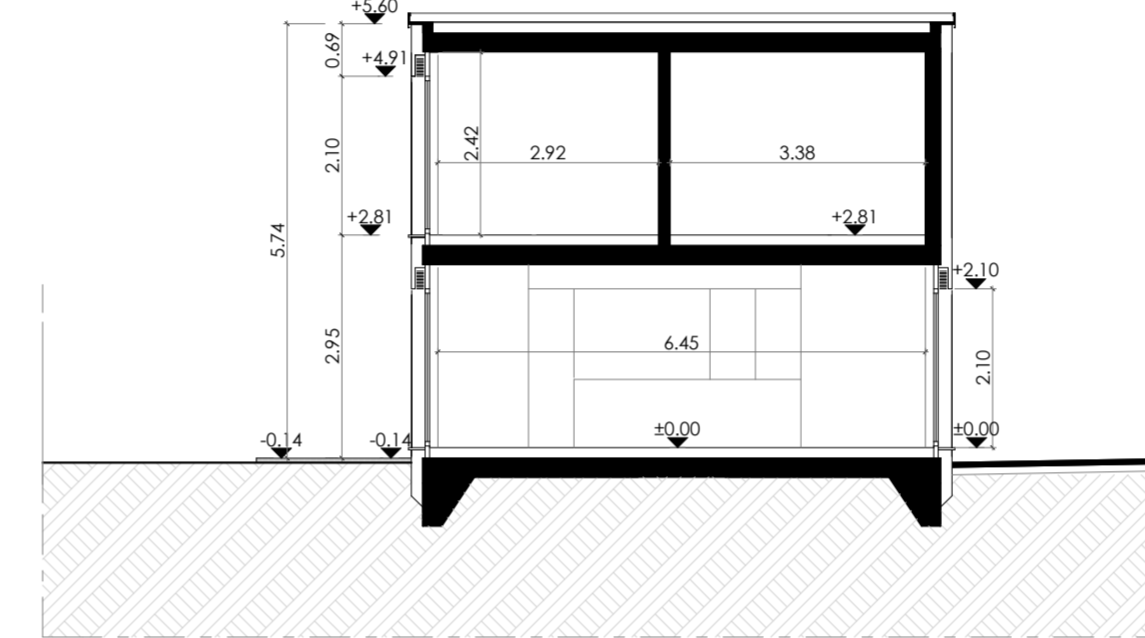


SEZIONE B-B

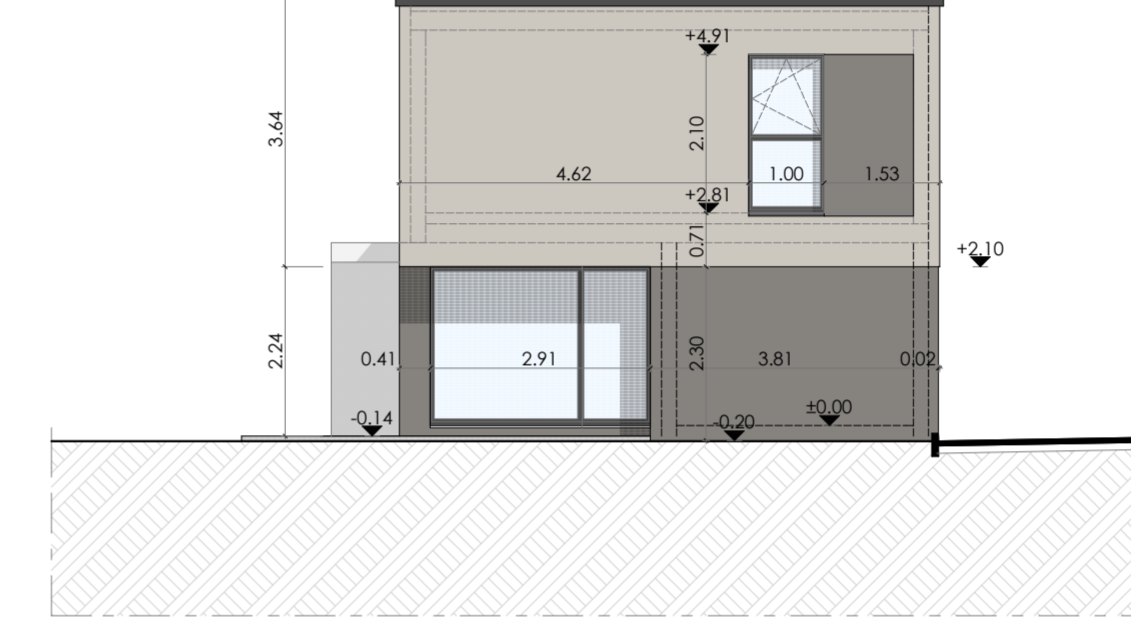


VISTA SUD

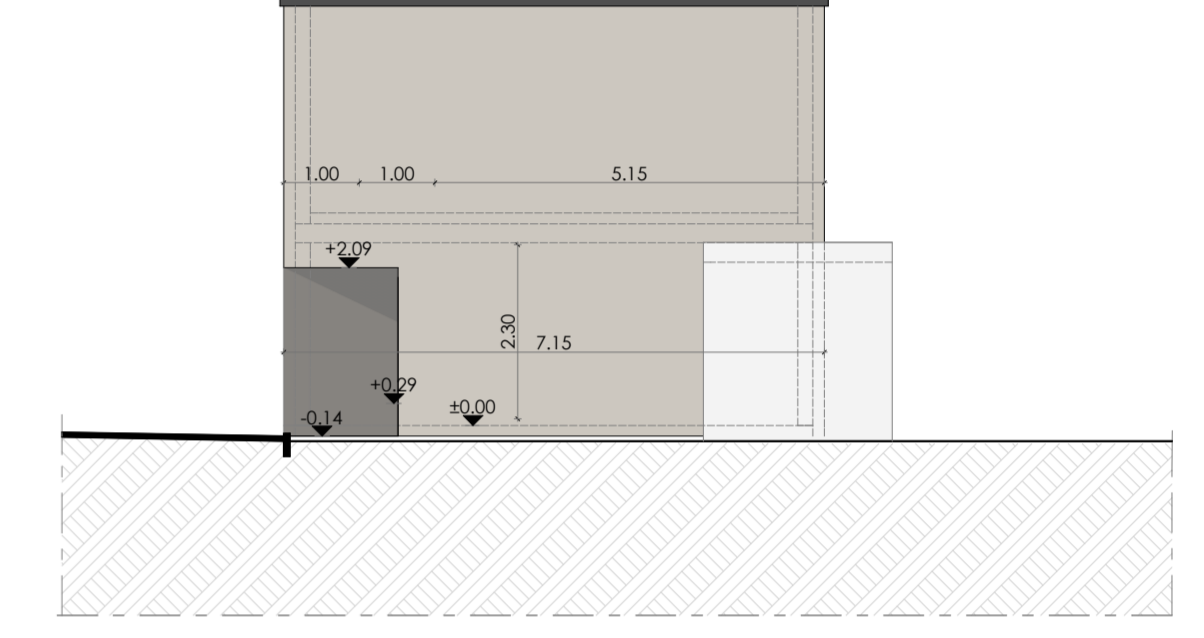


VISTA NORD

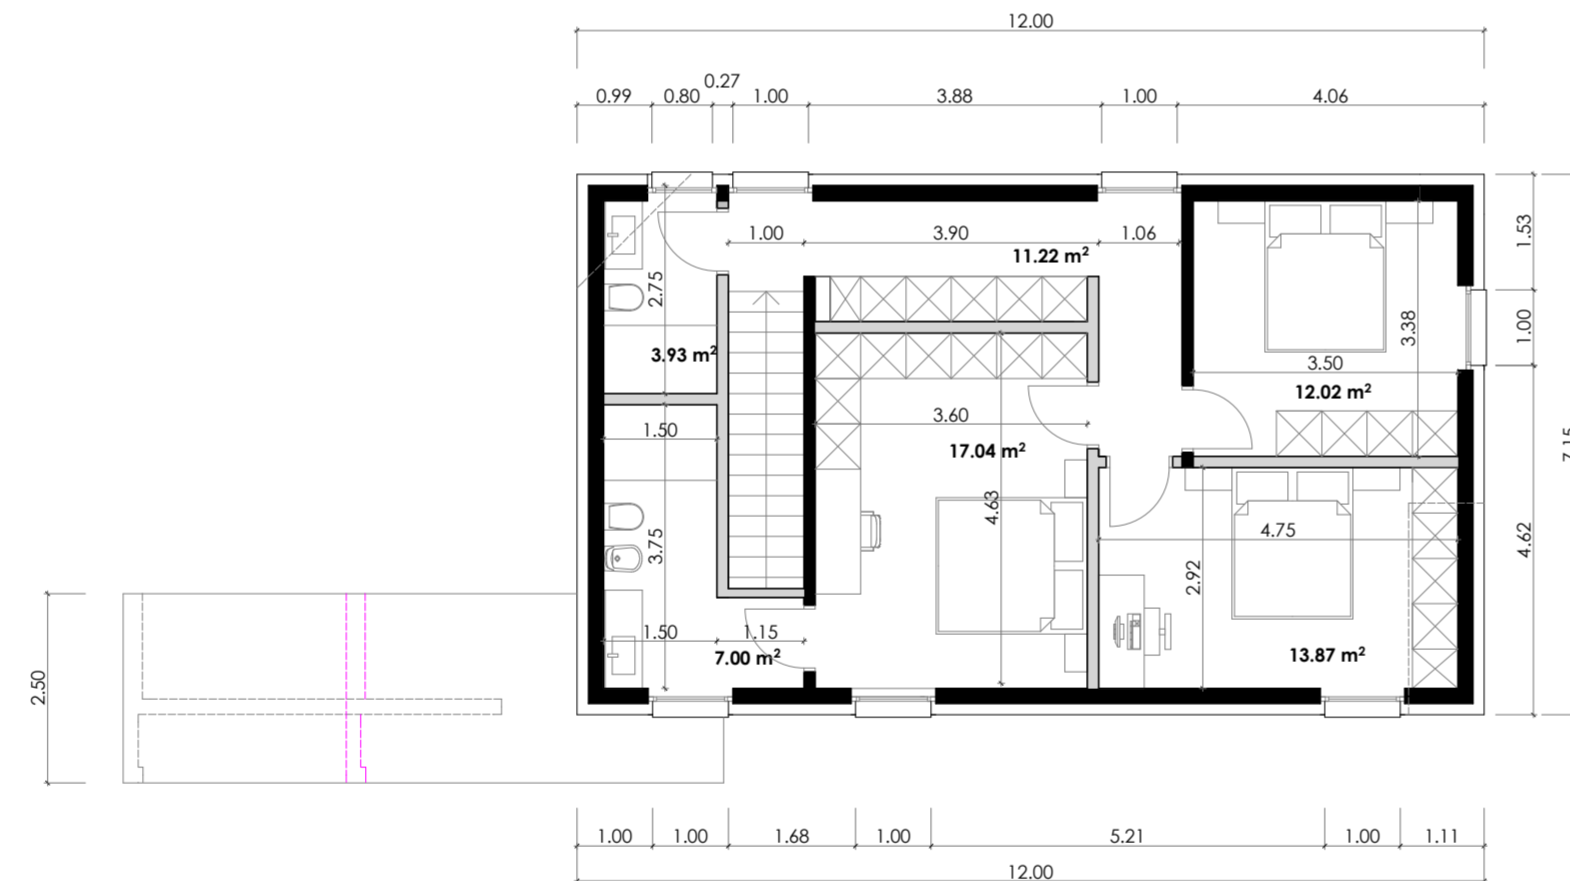


PRIMO PIANO

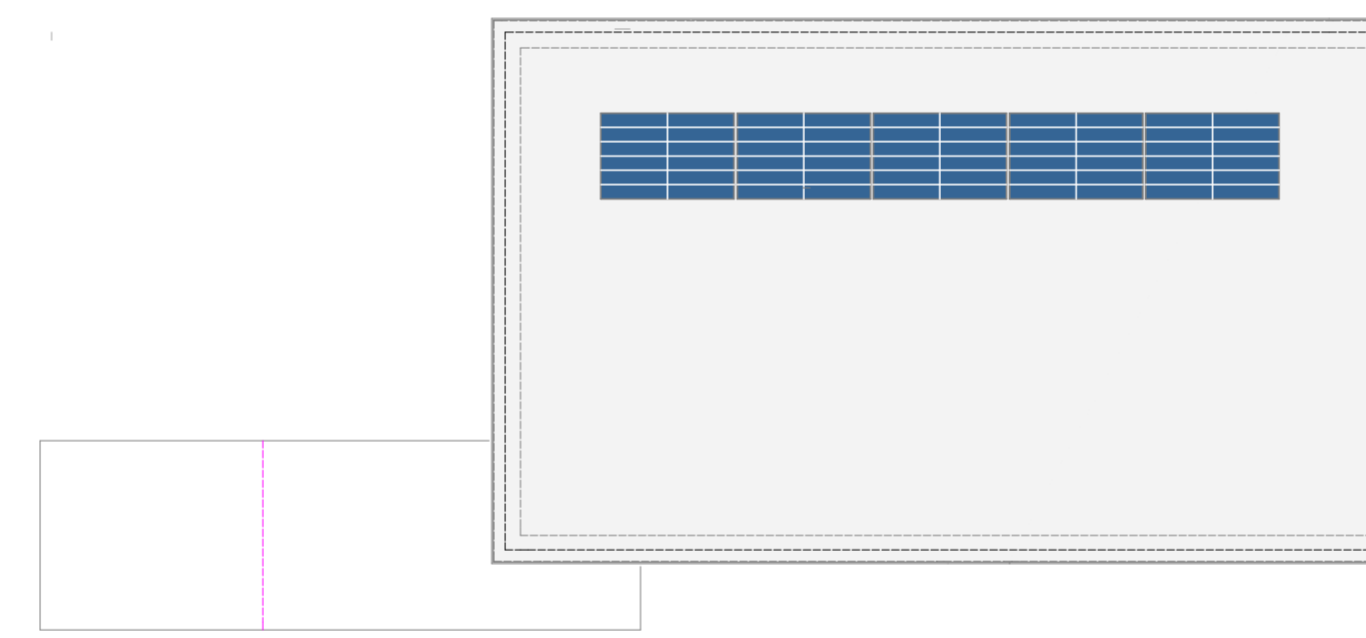

PIANO TETTO

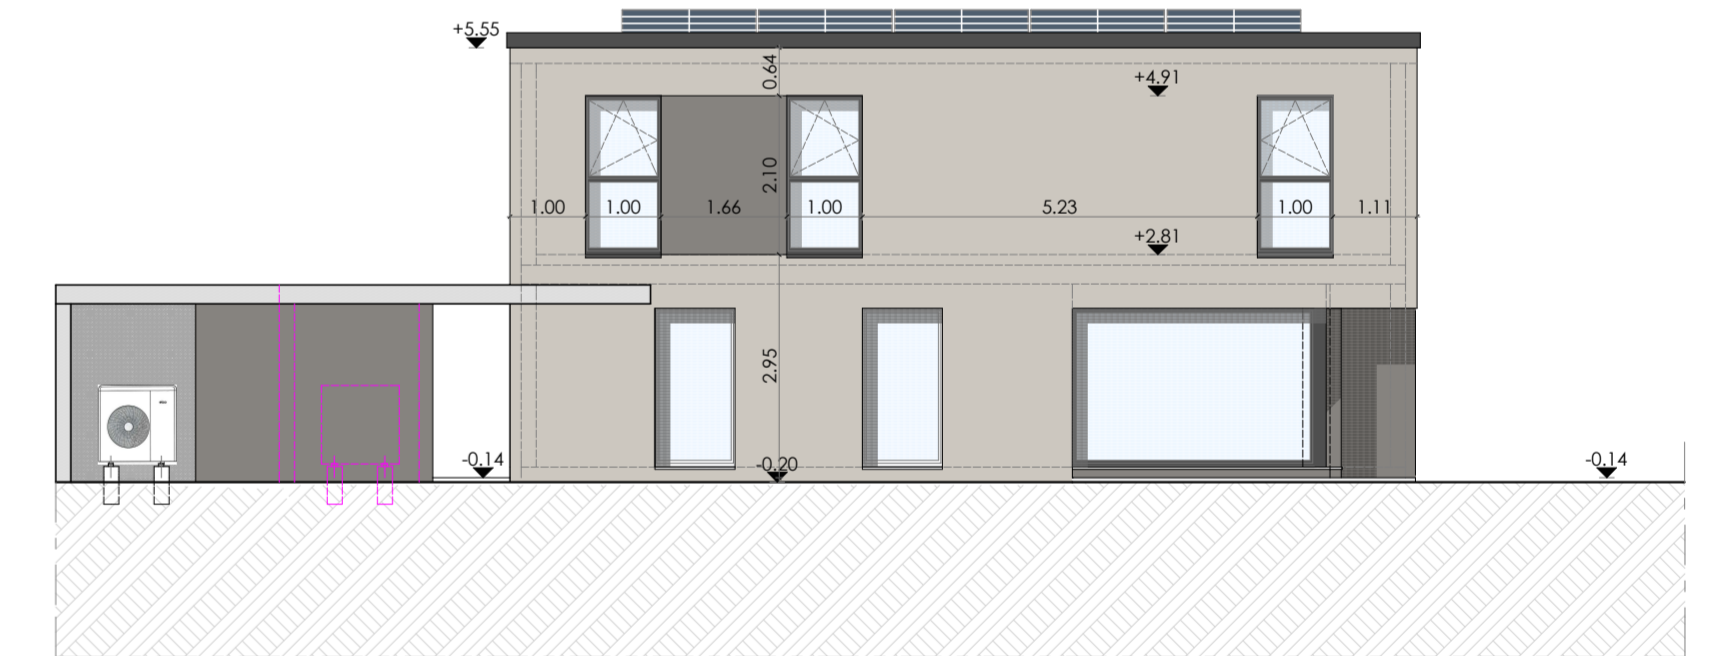

VISTA OVEST

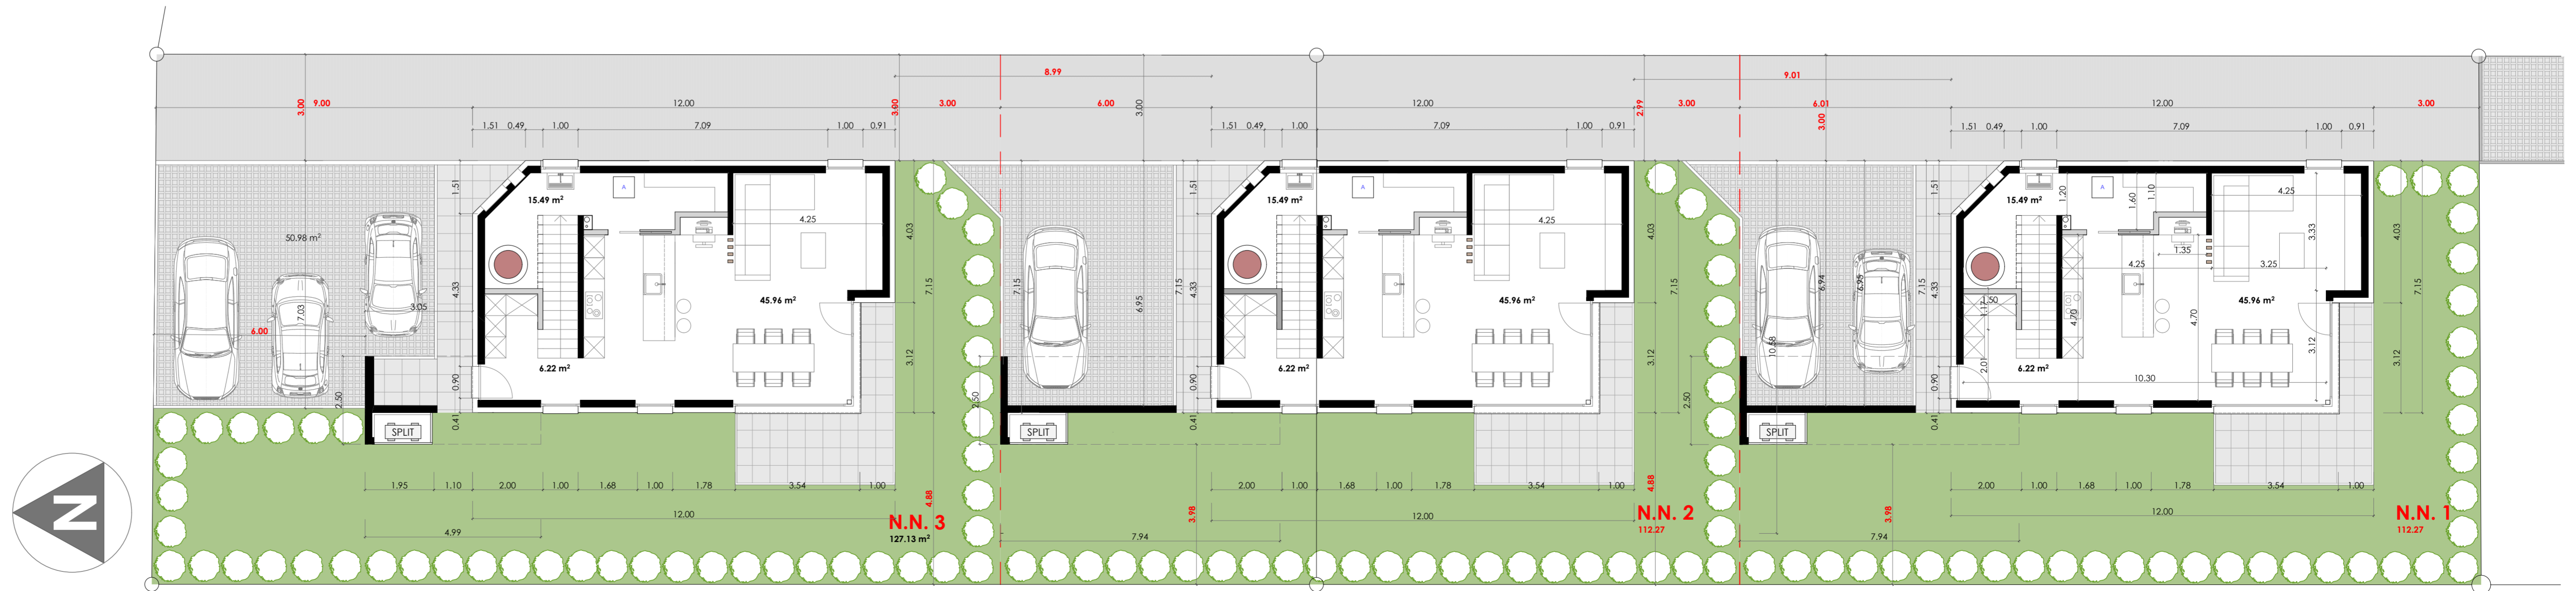

PIANO TERRA

